



ส่วนควบคุมการก่อสร้าง

สำนักช่าง


เทศบาลนครอุดรธานี

แบบแปลน


ก่อสร้างโดมหลังคาพร้อมลานกีฬาอเนกประสงค์

สถานที่ก่อสร้าง

โรงเรียนเทศบาล 3 บ้านเหล่า ต.หมากแข้ง อ.เมือง จ.อุดรธานี

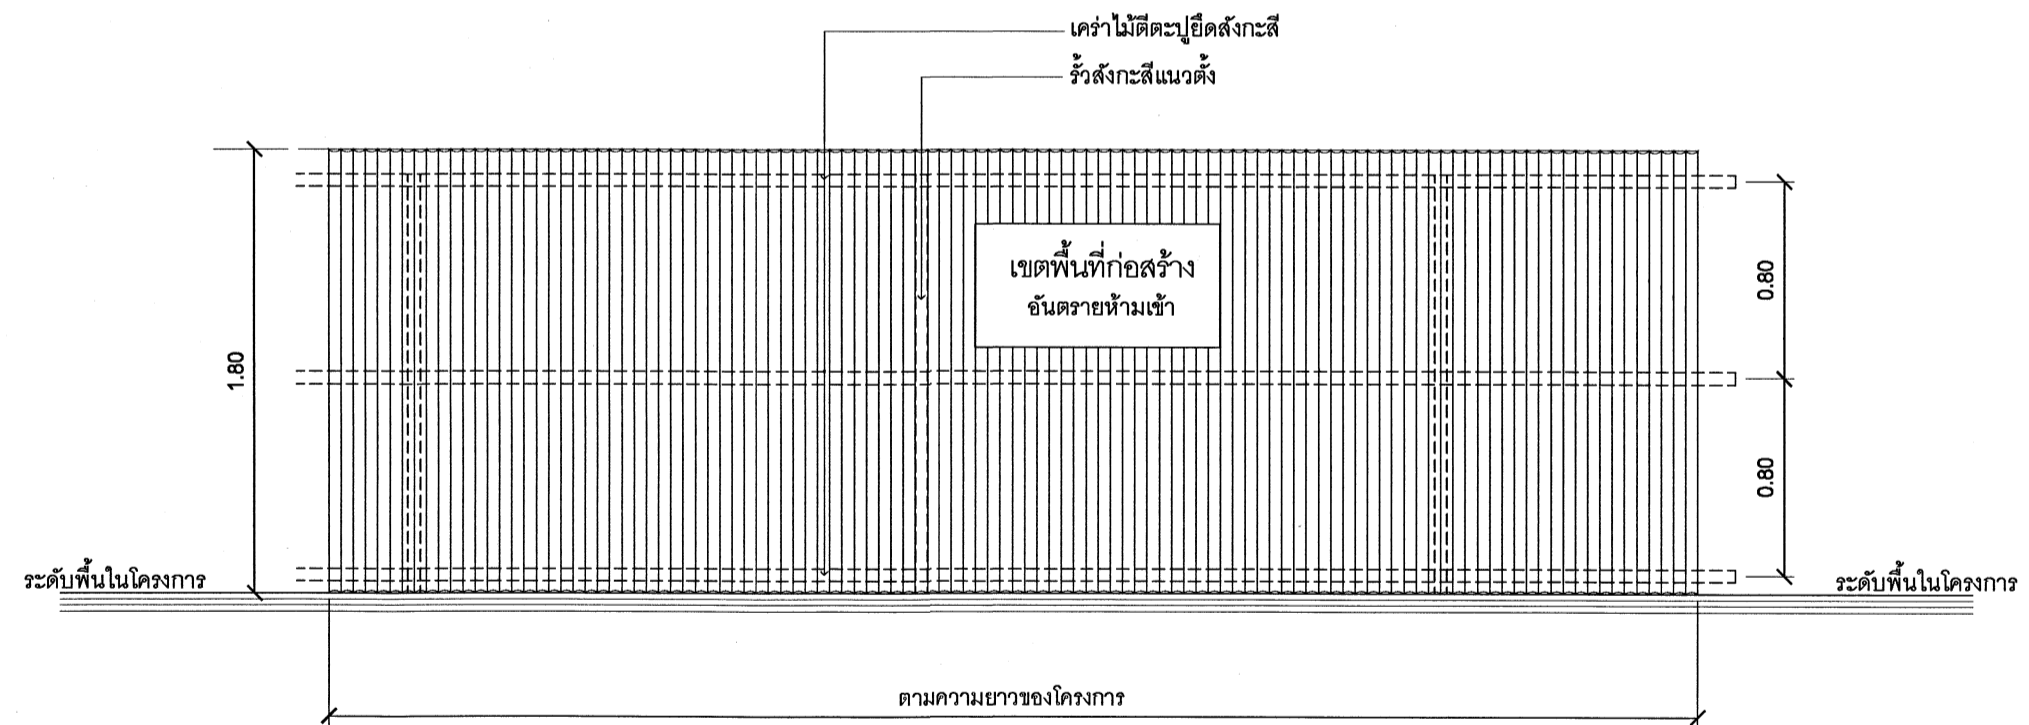

รูปด้านหน้า
NOT TO SCALE

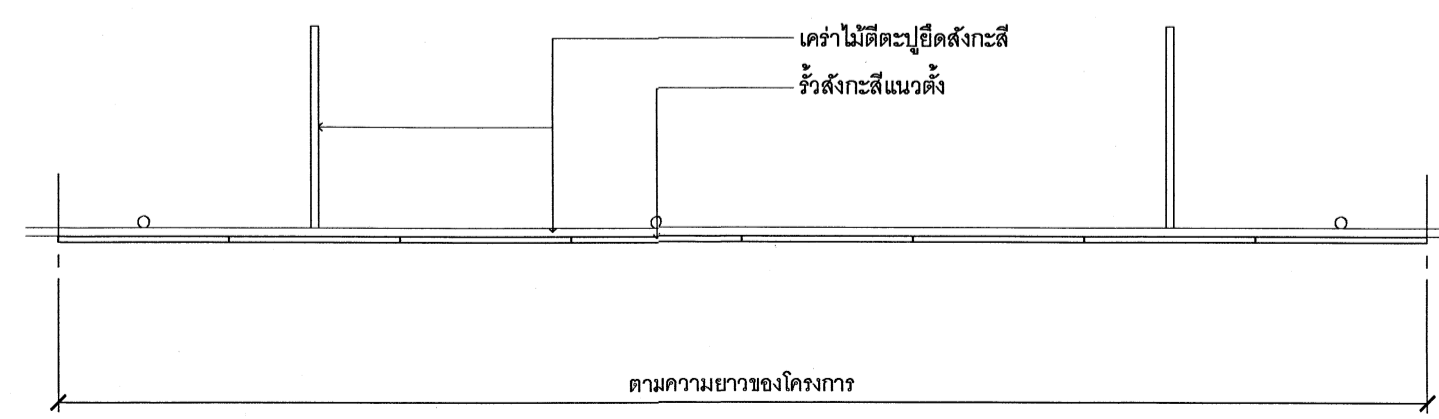

แปลนรั้ว
NOT TO SCALE

หมายเหตุ

1. ผู้รับจ้างจะต้องทำการติดตั้งรั้วเขตพื้นที่ก่อสร้างให้มีความมั่นคงแข็งแรง