


ขนาดของสนามบาสเกตบอล
SCALE 1 : 100

* หมายเหตุ : ขนาดขอบเส้นสนามกว้าง 5 ซม.
โดยเจดสีพื้นและตีเส้น (ระบุระหว่างการดำเนินการก่อสร้าง)

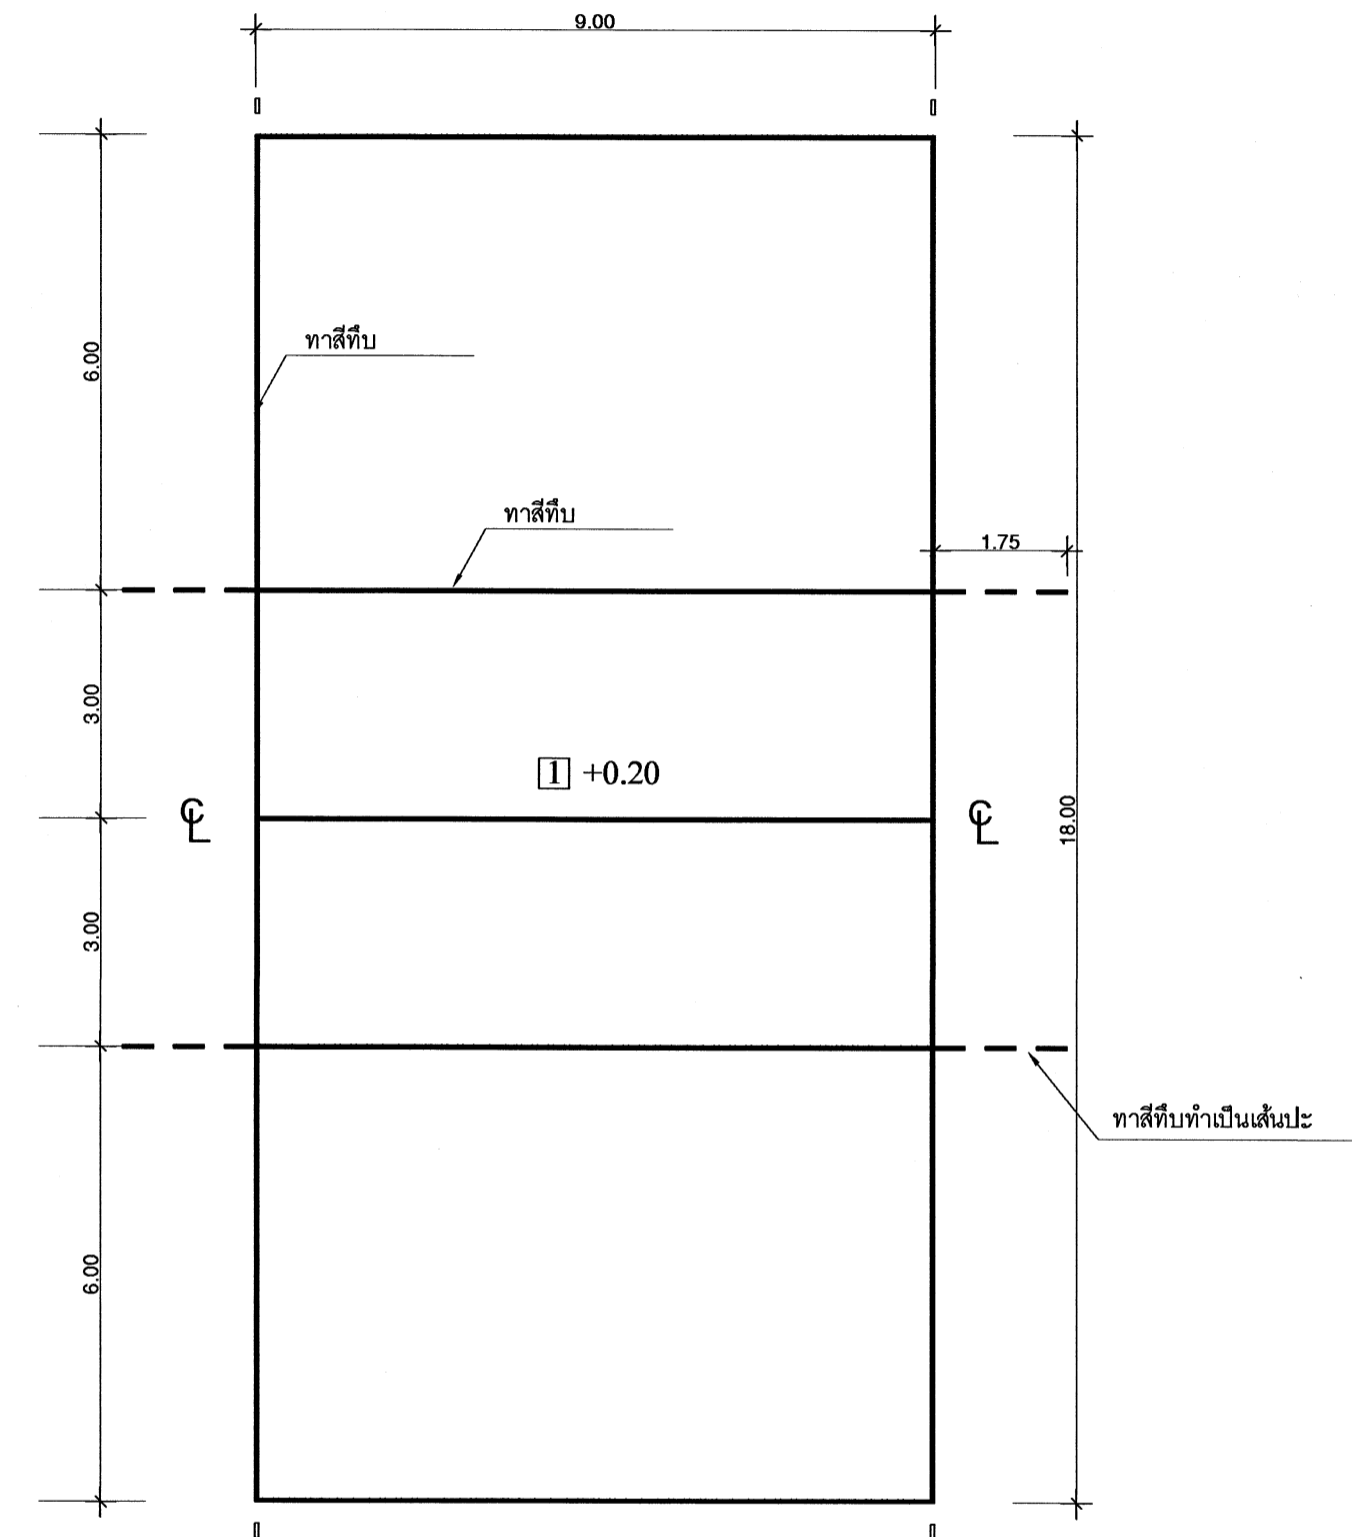

ขนาดของสนามวอลเลย์บอล
SCALE 1 : 100



ส่วนควบคุมการก่อสร้าง
สำนักงาน
เทศบาลนครอุดรธานี

โครงการ
ก่อสร้างโดมหลังคาพร้อมลานกีฬาอเนกประสงค์

สำรวจ	นายศุภชัย สุวรรณแสง	วิศวกร	นายอรุณเทพ วัฒนาวัติน
	นายธงชัย พรหมมาสุน	สถาปนิก	นายณัฏพงค์ เกตกลม
เขียนแบบ	นายวัชร สัมฤทธิ์		นายประจวบ พิบูลวัฒน์วงษ์

	นายอรุณเทพ วัฒนาวัติน	ทนายฝ่ายวิศวกรรมโยธา	ผอ.ส่วนควบคุมการก่อสร้าง
	นายณัฏพงค์ เกตกลม	นายกมล นุ่มี	นายประวิทย์ ฤกษ์วิกรมย์
	นายประจวบ พิบูลวัฒน์วงษ์	ทนายฝ่ายสถาปัตยกรรม	ผอ.สำนักการช่าง
		นายทินกร ลายคราม	นายดาวเรือง ทากันได้

ปลัดเทศบาล
นายอาทิตย์ นามบุตร

อนุมัติ
(นายชन्द्र ทูทรักษ์)
นายกเทศมนตรีนครอุดรธานี

วันที่
14 ก.พ. 66
แบบเลขที่
ร.2๖/๖๖

แผ่นที่
๖
จำนวน
2๗