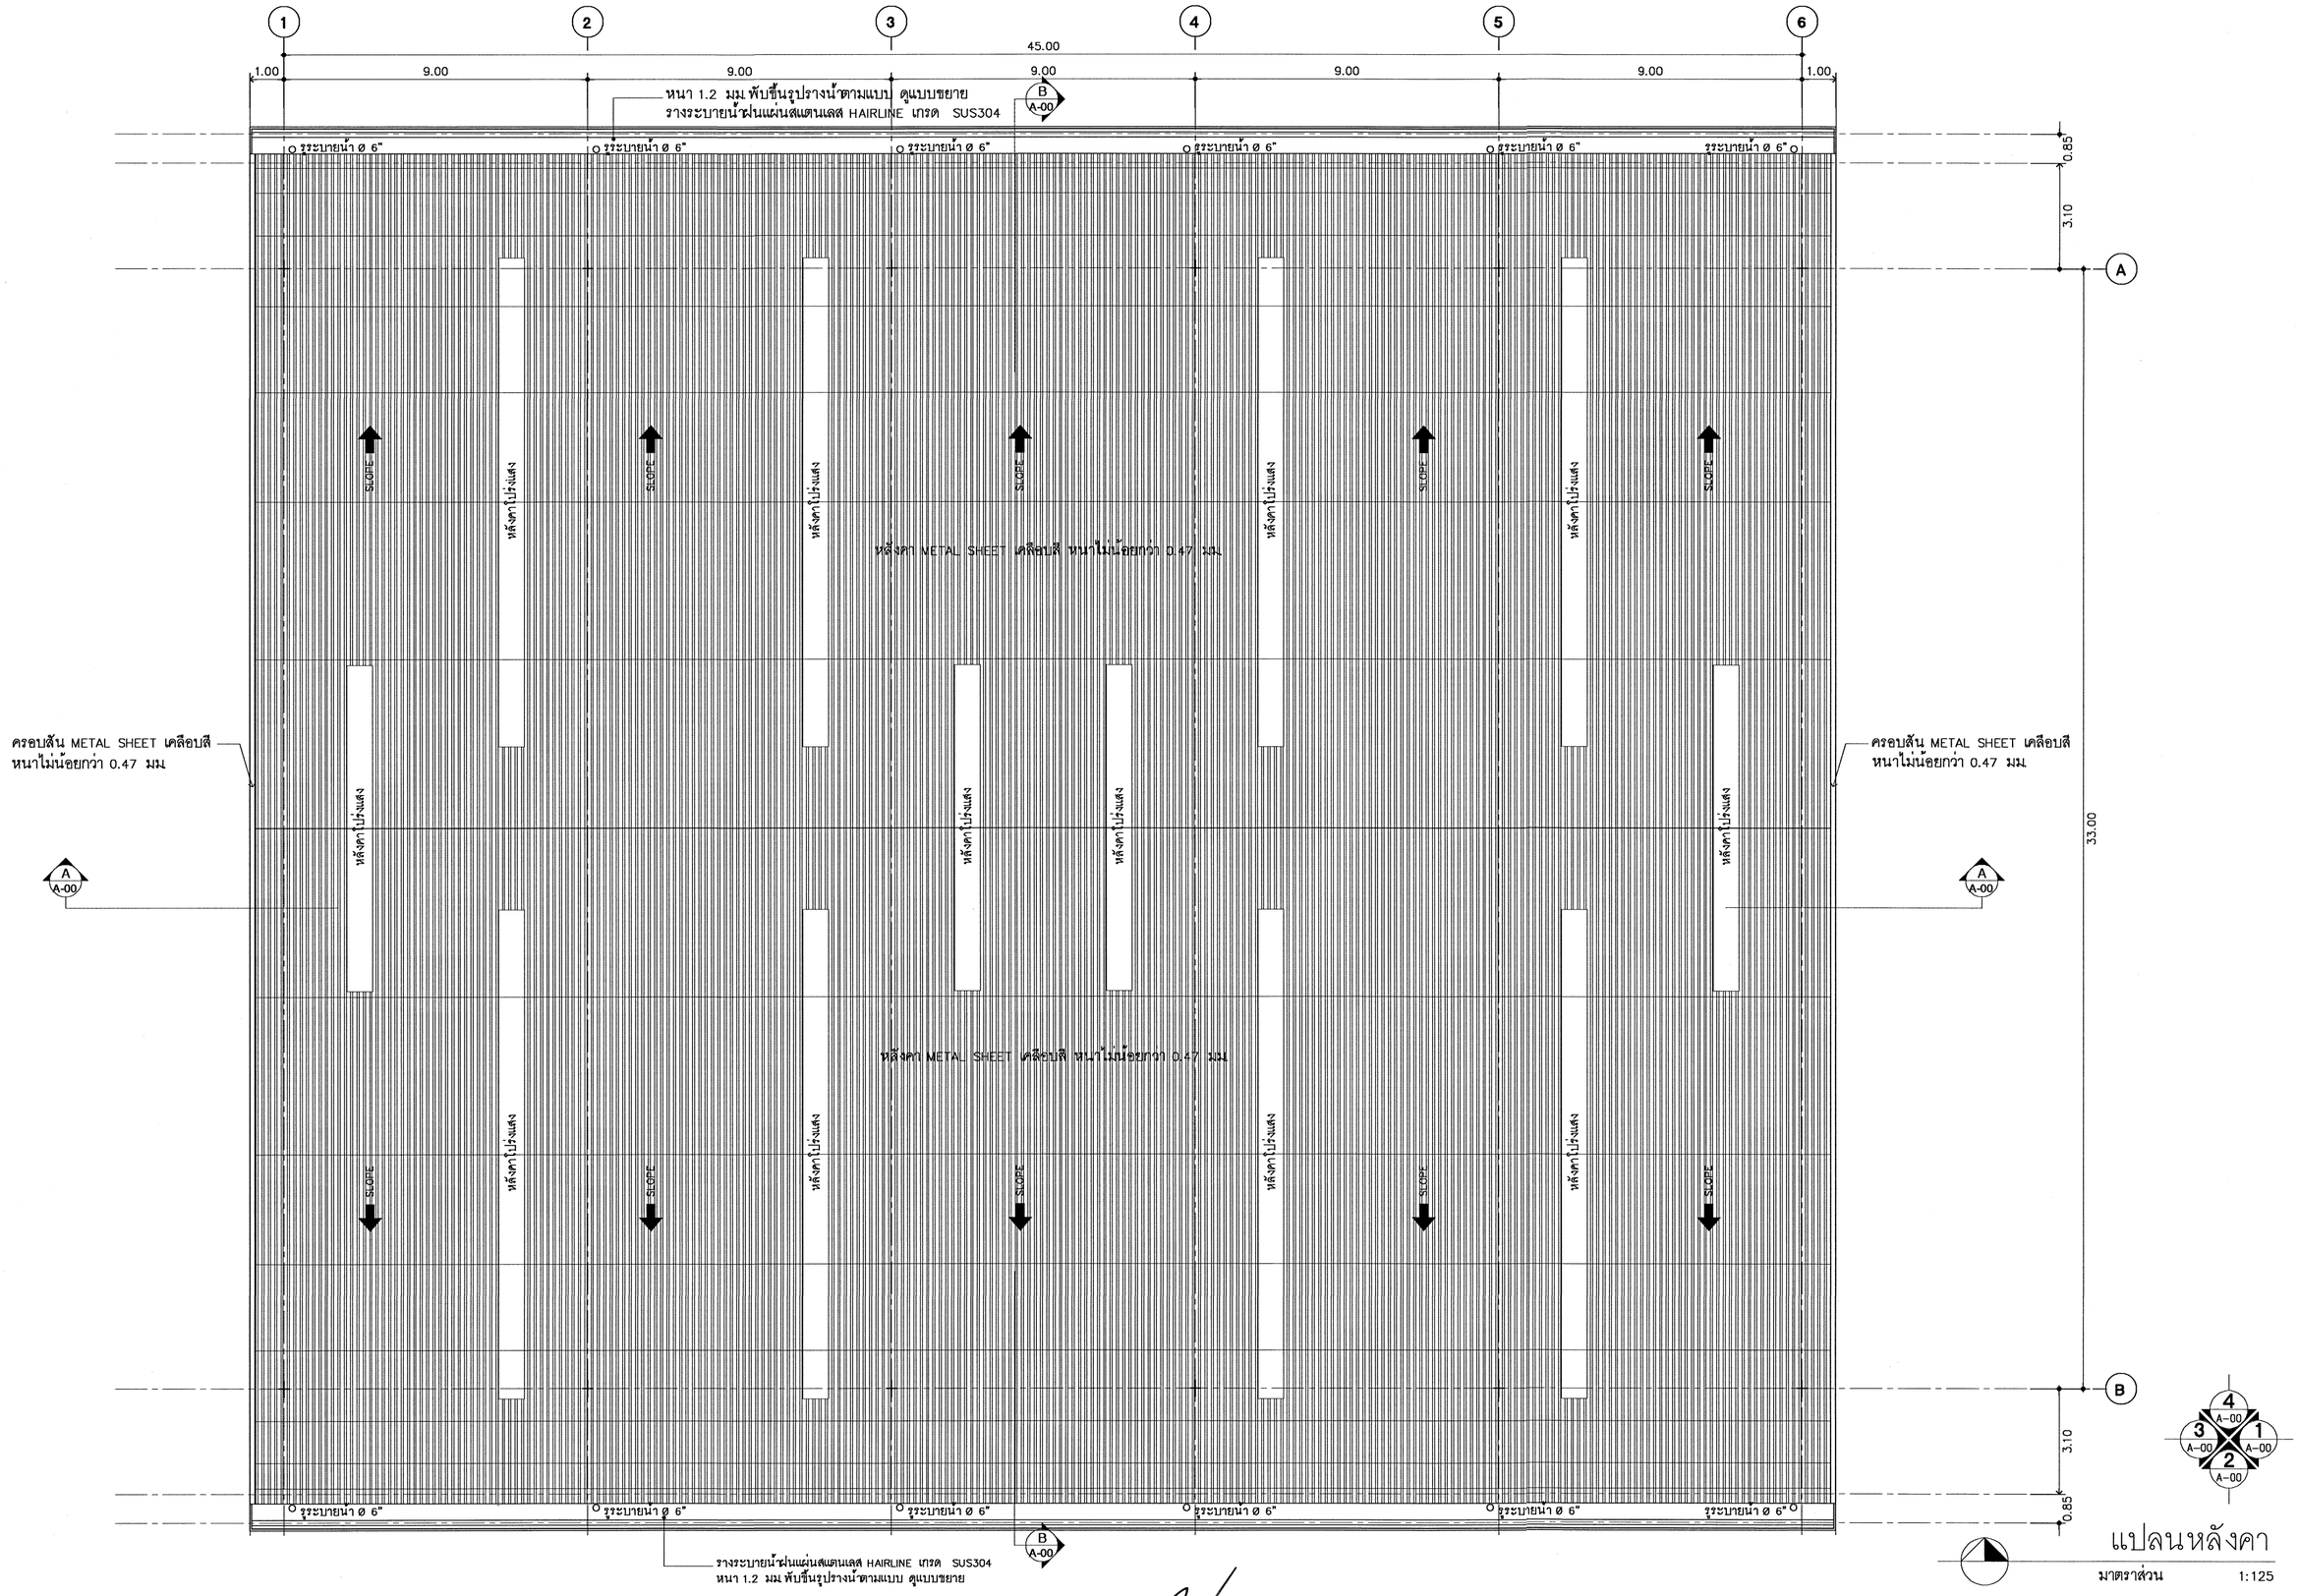

แปลนหลังคา

มาตราส่วน 1:125

ส่วนควบคุมการก่อสร้าง สำนักช่าง เทศบาลนครอุดรธานี	โครงการ ก่อสร้างโดมหลังคาพร้อมลานกีฬาอเนกประสงค์	สำรวจ	นายศุภชัย สุวรรณแสง	วิศวกร	นายอรรณพ วังศานุวัตร	หน.ฝ่ายวิศวกรรมโยธา	ผอ.ส่วนควบคุมการก่อสร้าง	ปลัดเทศบาล	อนุมัติ	วันที่	แผ่นที่
			นายธงชัย พรมมาสุน		นายณัทพงศ์ เกตกลม	นายกมล บุมี	นายประวิทย์ ฤกษาภิรมย์		(นายธนดร พุทธรักษ์)	14กพ.66	16
		เขียนแบบ	นายวัชระ สัมฤทธิ์	สถาปนิก	นายประจวบ พิบูลวัฒนวงษ์	หน.ฝ่ายสถาปัตยกรรม	ผอ.สำนักการช่าง	นายอาทิตย์ นามบุตร	นายกเทศมนตรีนครอุดรธานี	แบบเลขที่ 8/23/66	จำนวน 25
						นายทินกร ลายคราม	นายดาวเรือง หากันได้				