




รูปตัดรางระบายน้ำ ค.ส.ล. 1
มาตรฐาน 1:10

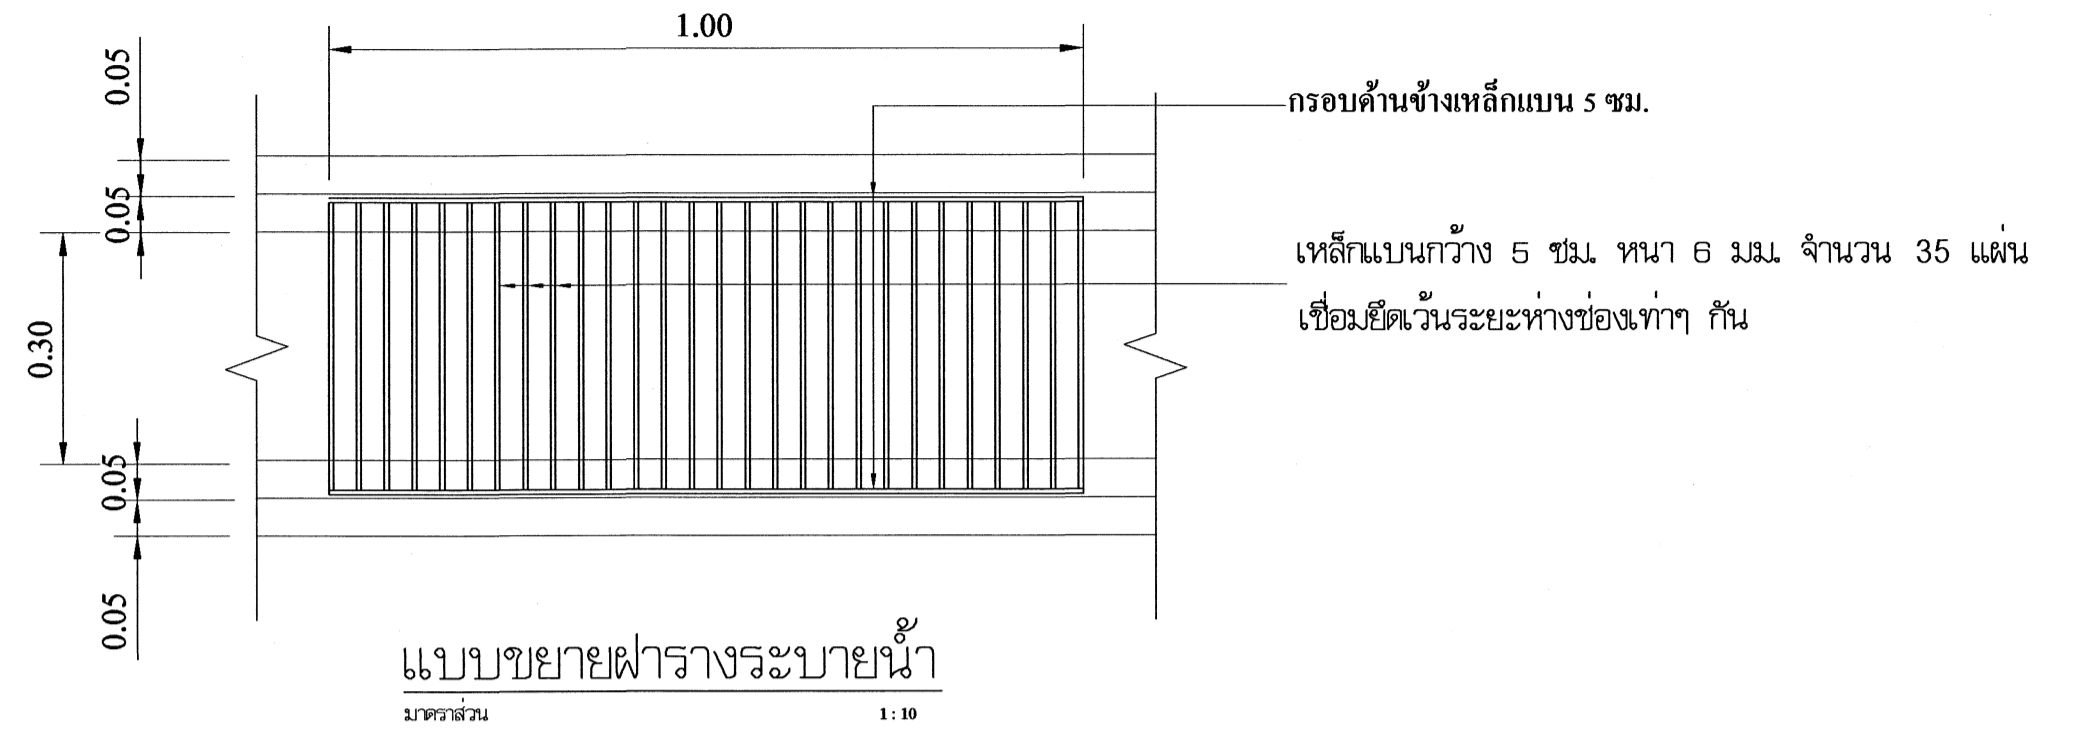


แบบขยายฝารางระบายน้ำ
มาตรฐาน 1:10

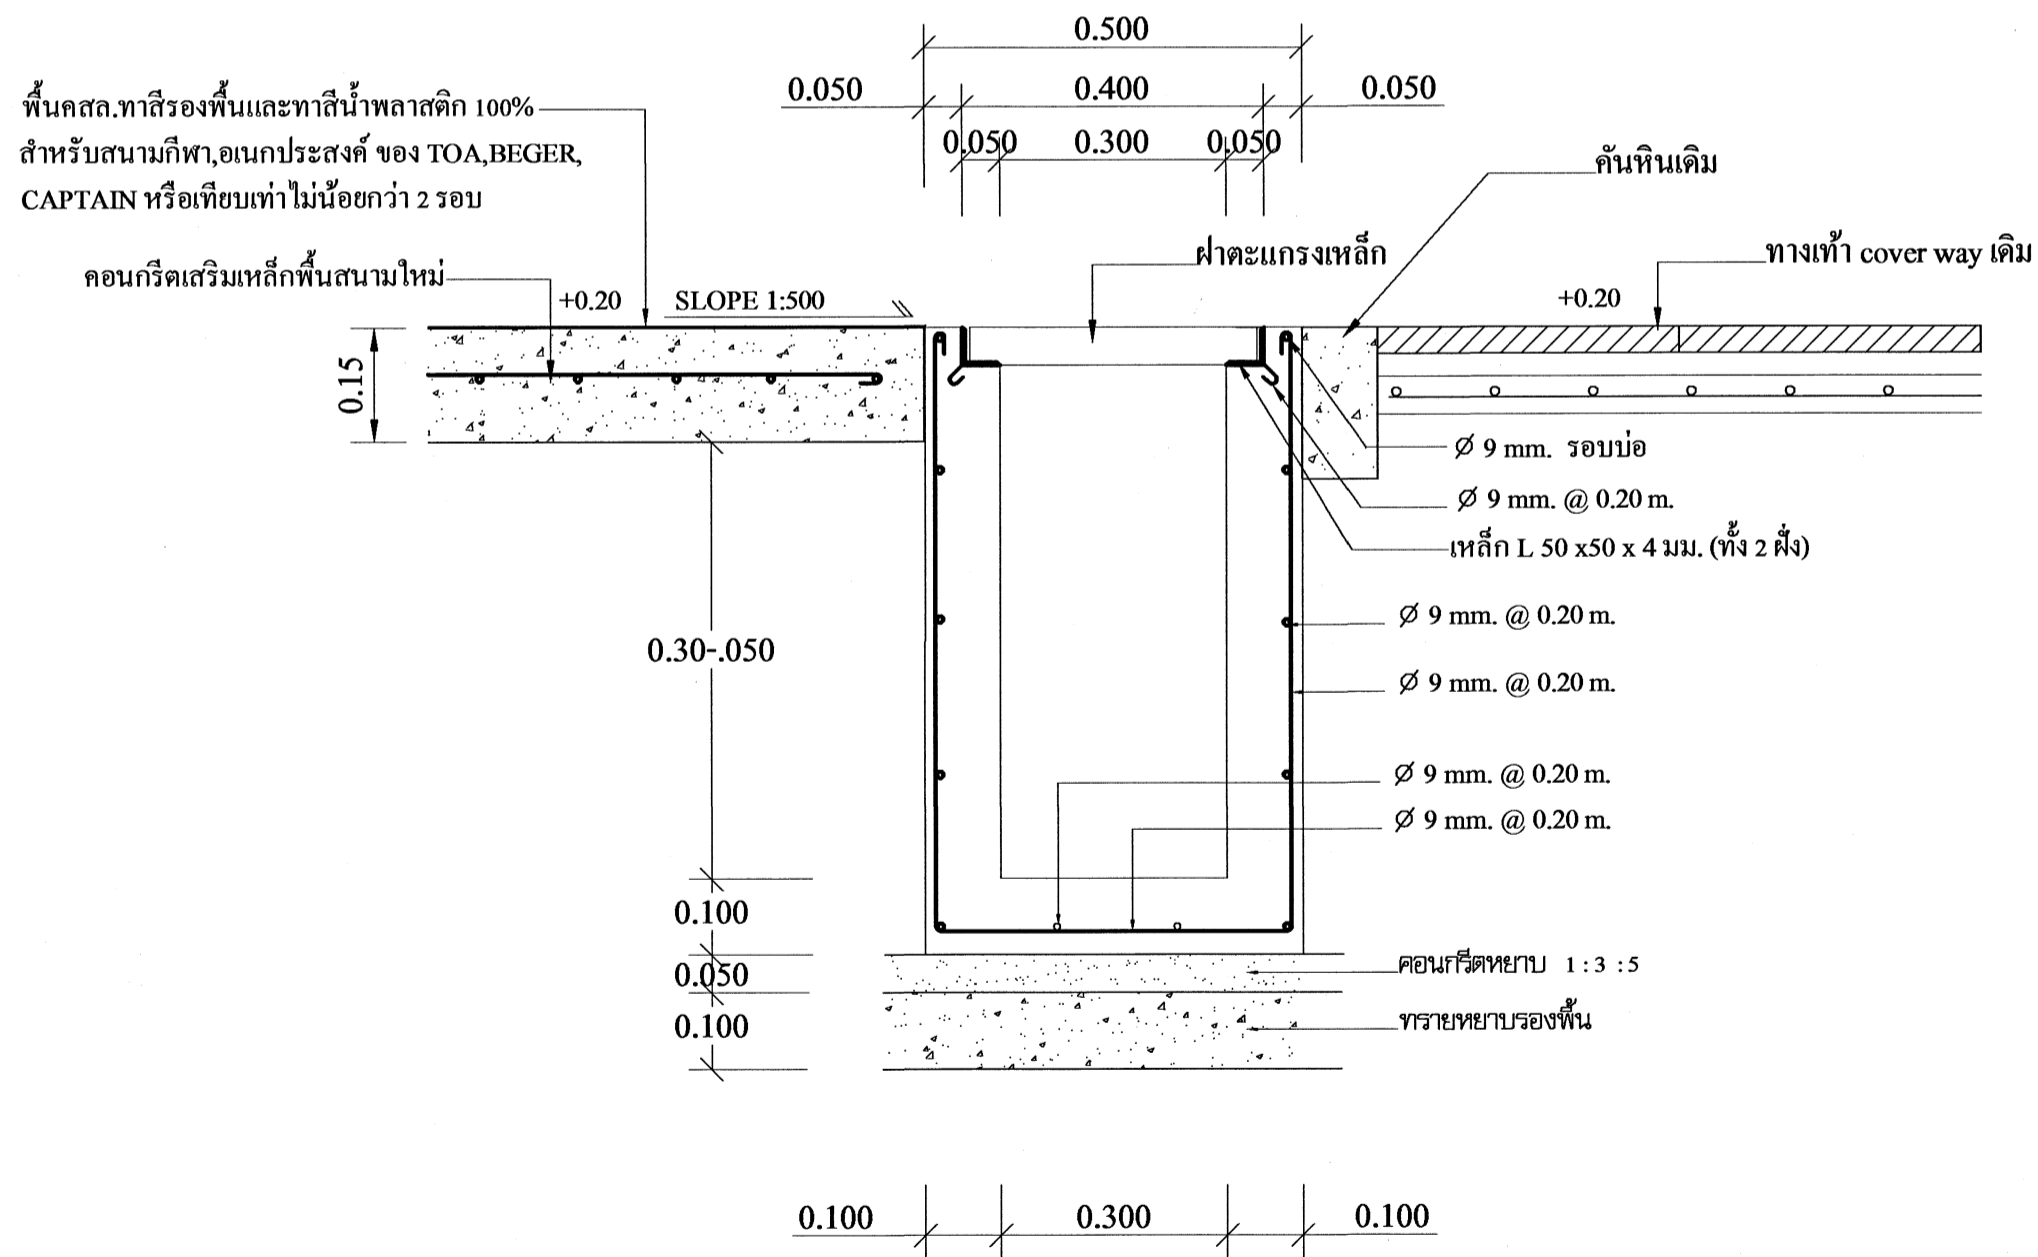

รูปตัดรางระบายน้ำ ค.ส.ล. 2
มาตรฐาน 1:10

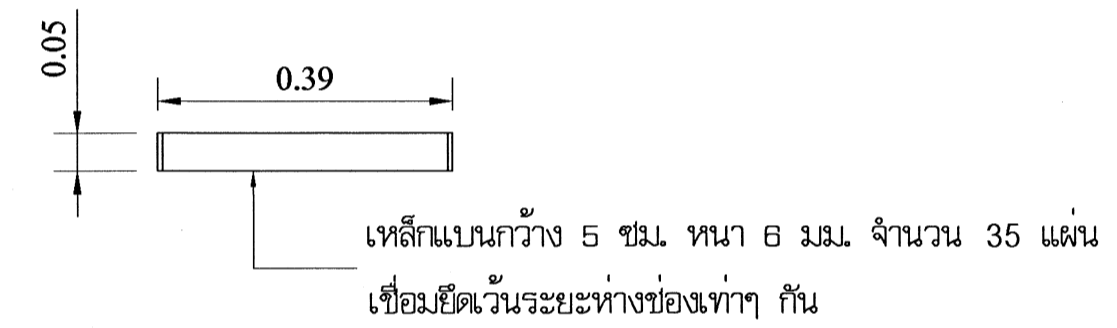

รูปตัดฝารางระบายน้ำ (ตัดขวาง)
มาตรฐาน 1:10

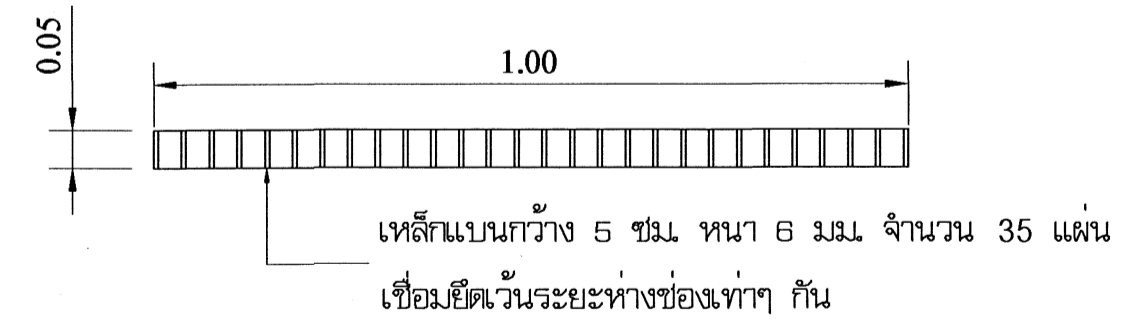

รูปตัดฝารางระบายน้ำ (ตัดตามยาว)
มาตรฐาน 1:10

***หมายเหตุ

ระดับความสูงของฝารางระบายน้ำ ใช้ในกรณีที่ติดตั้งทางเท้า cover way เท่านั้น และสามารถปรับระดับได้ตามความเหมาะสม

	ส่วนควบคุมการก่อสร้าง สำนักช่าง เทศบาลนครอุดรธานี	โครงการ ก่อสร้างโดมหลังคาพร้อมลานกีฬาอเนกประสงค์	สำรวจ	นายศุภชัย สุวรรณแสง	วิศวกร สถาปนิก	นายอรอนพ วงศ์อนุวัตร	หน.ฝ่ายวิศวกรรมโยธา นายภมร ภูมิ หน.ฝ่ายสถาปัตยกรรม นายทินกร ลายคราม	ผอ.ส่วนควบคุมการก่อสร้าง	ปลัดเทศบาล นายอาทิตย์ นามบุตร	วันที่	14/11/66	แผ่นที่	23	
			เขียนแบบ	นายวัชร สัมฤทธิ์		นายประจวบ พิบุลวัฒน์วงษ์		นายประวิทย์ ฤทธิษภิมรัมย์		นายอดิ	วันที่	8/23/66	จำนวน	25
			นายอดิ	(นายชนกร พุทธิรักษ์)		นายเทศมนตรีนครอุดรธานี								