


1 +0.20

รูปด้าน - 1
มาตราส่วน 1:100

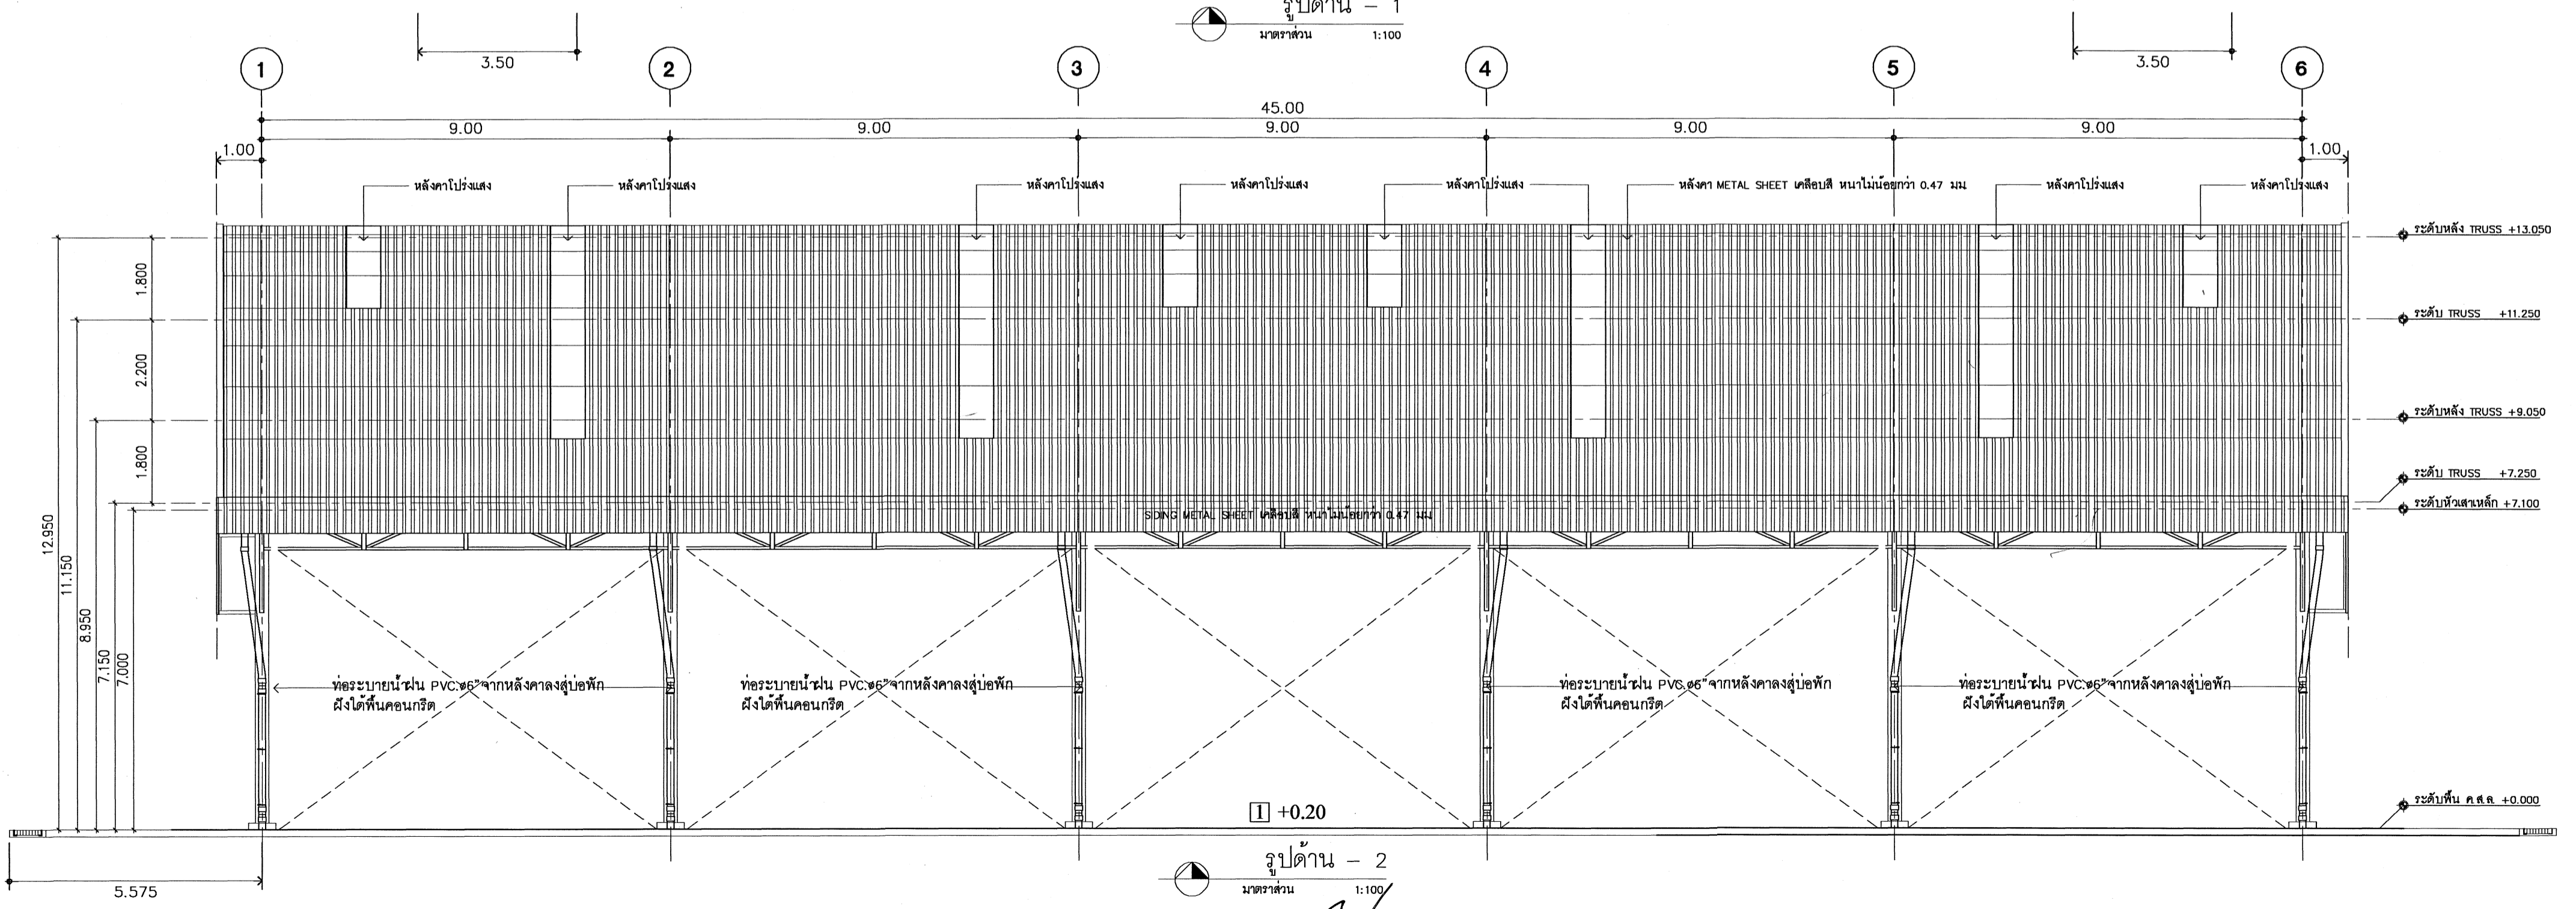

1 +0.20

รูปด้าน - 2
มาตราส่วน 1:100

	ส่วนควบคุมการก่อสร้าง สำนักช่าง เทศบาลนครอุดรธานี	โครงการ	สำรวจ	นายศุภชัย สุวรรณแสง	วิศวกร	นายอรอนพ วงศ์นุวัตร	นายวิชาญ วัฒนวิทย์	ผอ.ส่วนควบคุมการก่อสร้าง	ปลัดเทศบาล	อนันต์	วันที่	แผ่นที่	
		ก่อสร้างโดมหลังคาพร้อมลานกีฬาอเนกประสงค์	นายธงชัย พรหมมาสุน	นายอรรถพร ฤกษ์พานิช	นายณัทพงศ์ เกตุกลม	นายมงคล บุญ	นายประวิทย์ อุกษาริรมย์	นายอาทิตย์ นามบุตร	วันที่	จำนวน			
			นายวัชร สัมฤทธิ์	สถาปนิก	นายประจวบ พิบุลวิวัฒน์วงษ์	นายทินกร ลายคราม	นายดาวเรือง ทาถิ่นดี	นายอานันท์ นามบุตร	วันที่	จำนวน			
											14 ก.พ. 66	8	
											แบบเลขที่	23/66	25

นายกเทศมนตรีนครอุดรธานี